


**Agenzia del Territorio  
CATASTO FABBRICATI  
Ufficio Provinciale di  
Firenze**

Dichiarazione protocollo n. FI0096718 del 12/05/2006	
Planimetria di u.i.u. in Comune di Firenze	
Via Guido Alessi civ. 4	
Identificativi Catastali:	Compilata da: Utari Mauro
Sezione:	Iscritto all'albo: Architetti
Foglio: 42	Prov. Firenze N. 2486
Particella: 396	
Subalterno: 14	

Scheda n. 1 Scala 1:200

Piano Settimo

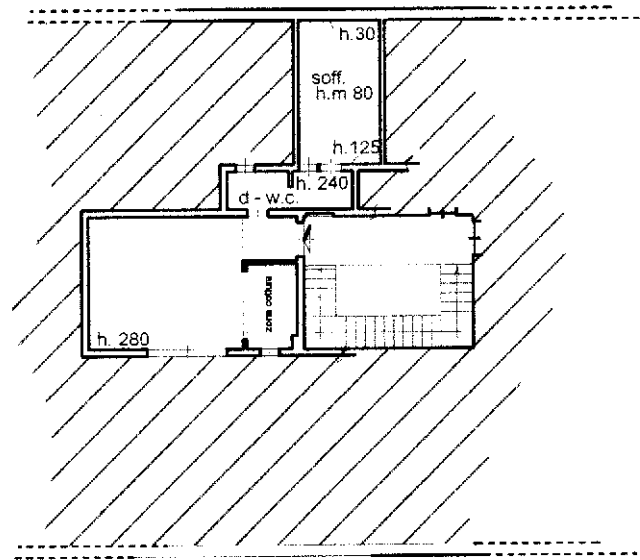

----- Via G. Alessi -----



scala 1:200